



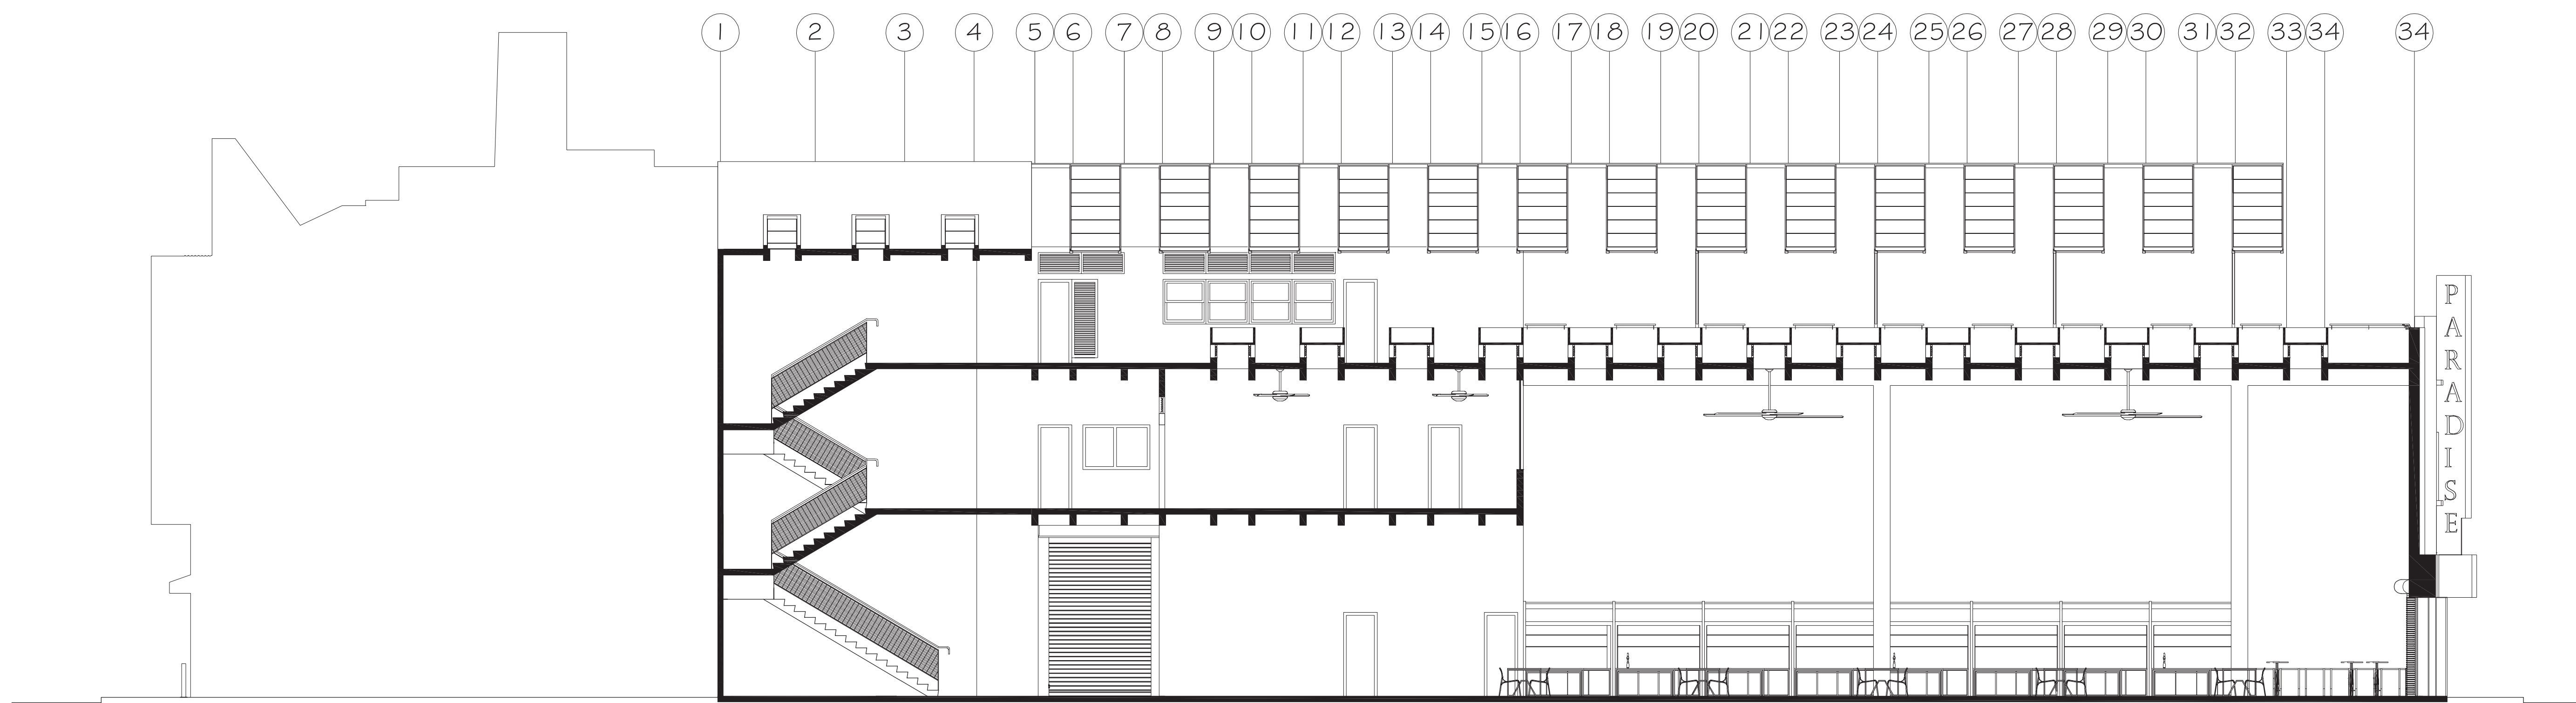


ESCALA: 1/8" = 1'

SECCION LONGITUDINAL AA

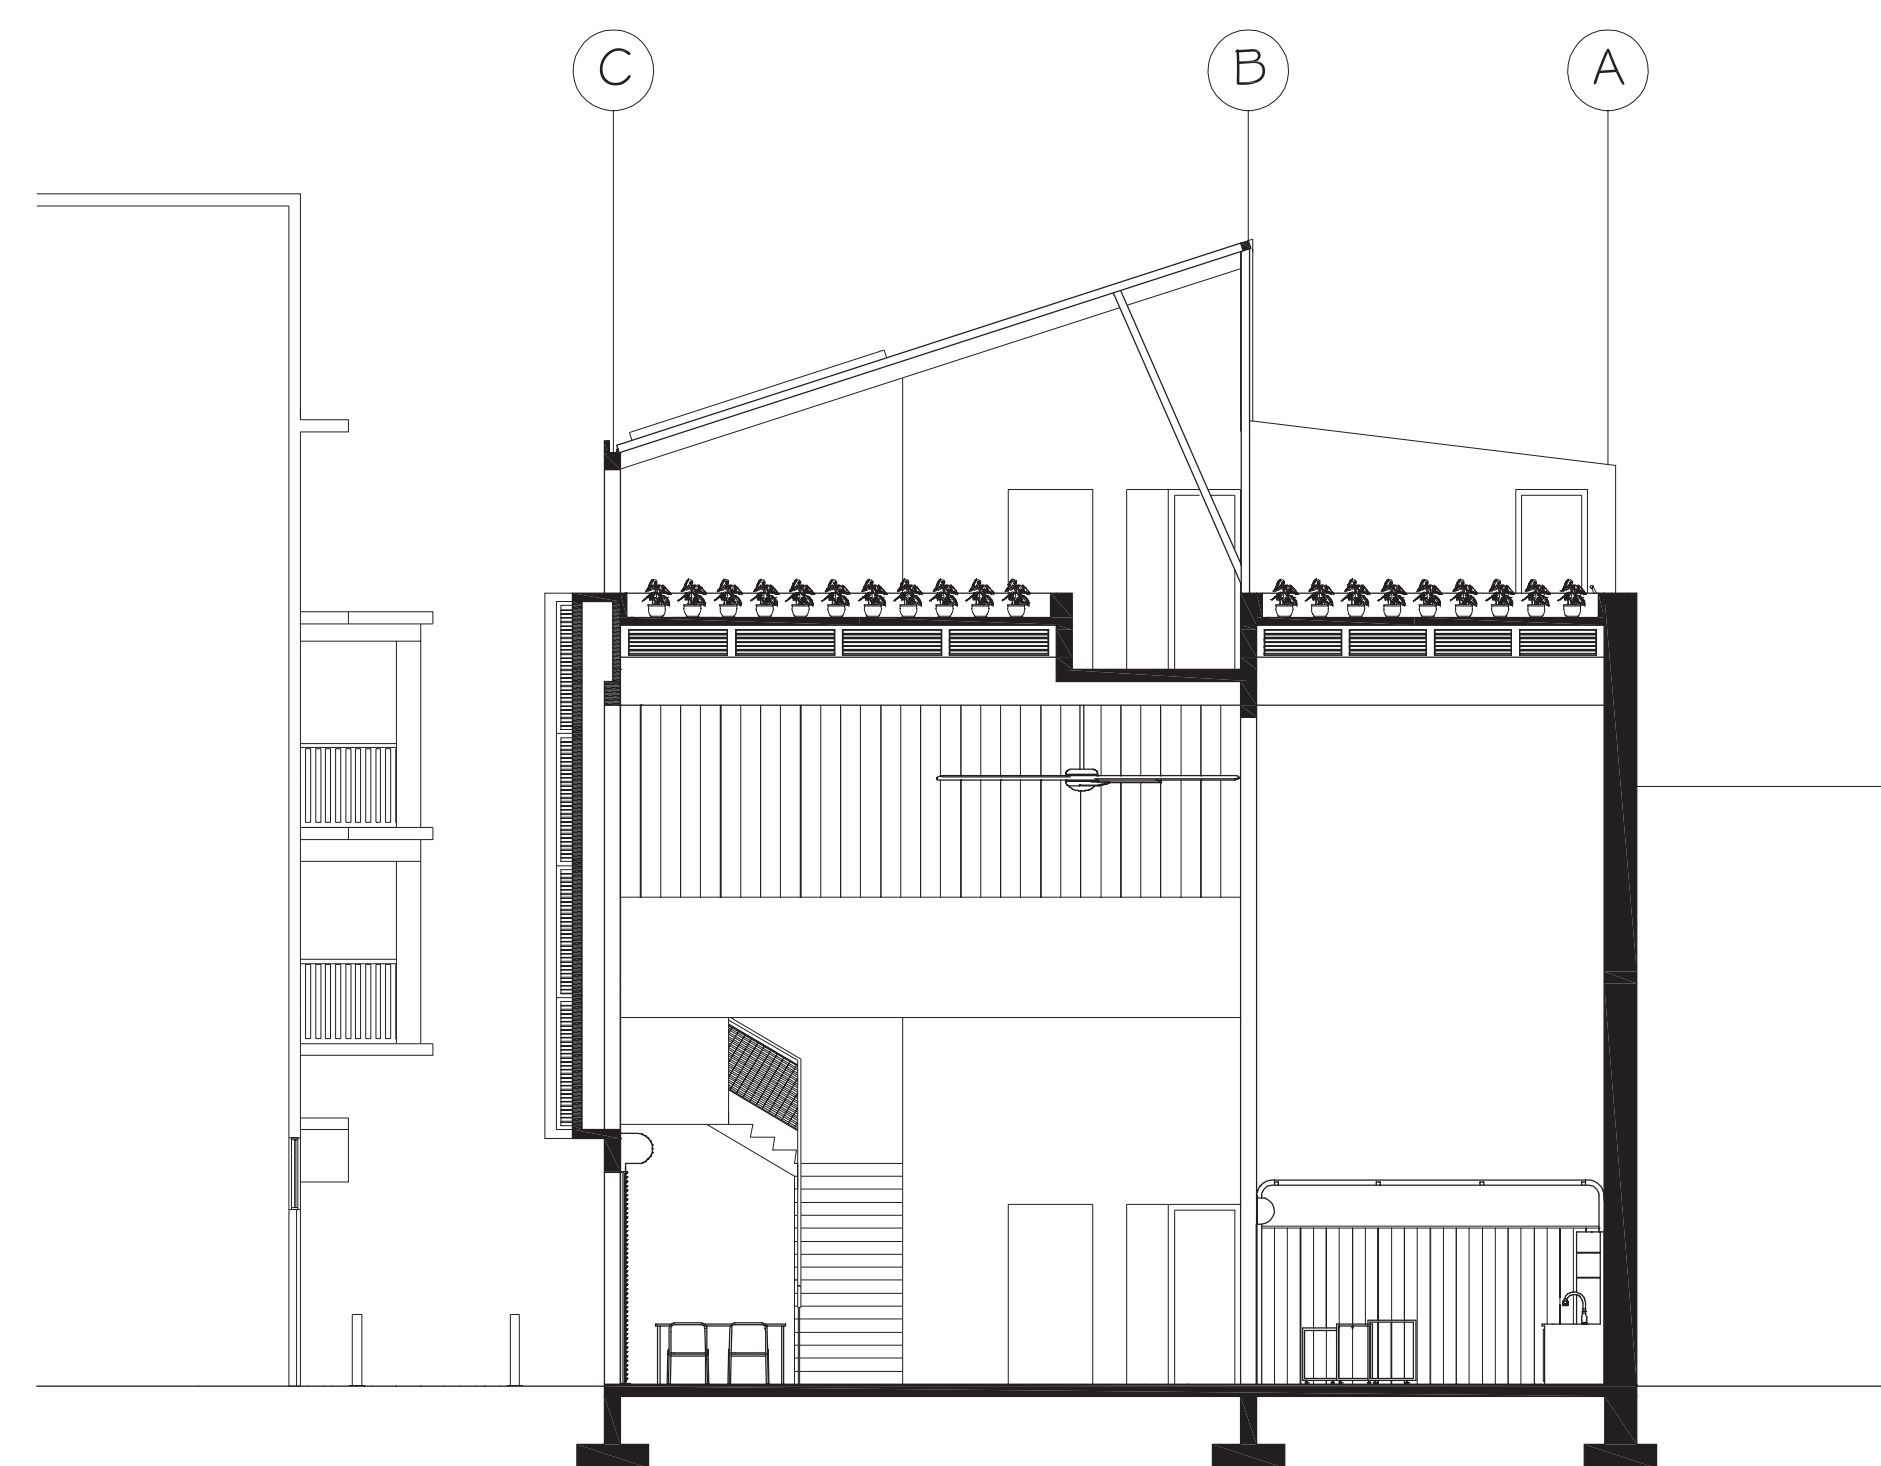

ESCALA: 1/8" = 1'

SECCION TRANSVERSAL BB

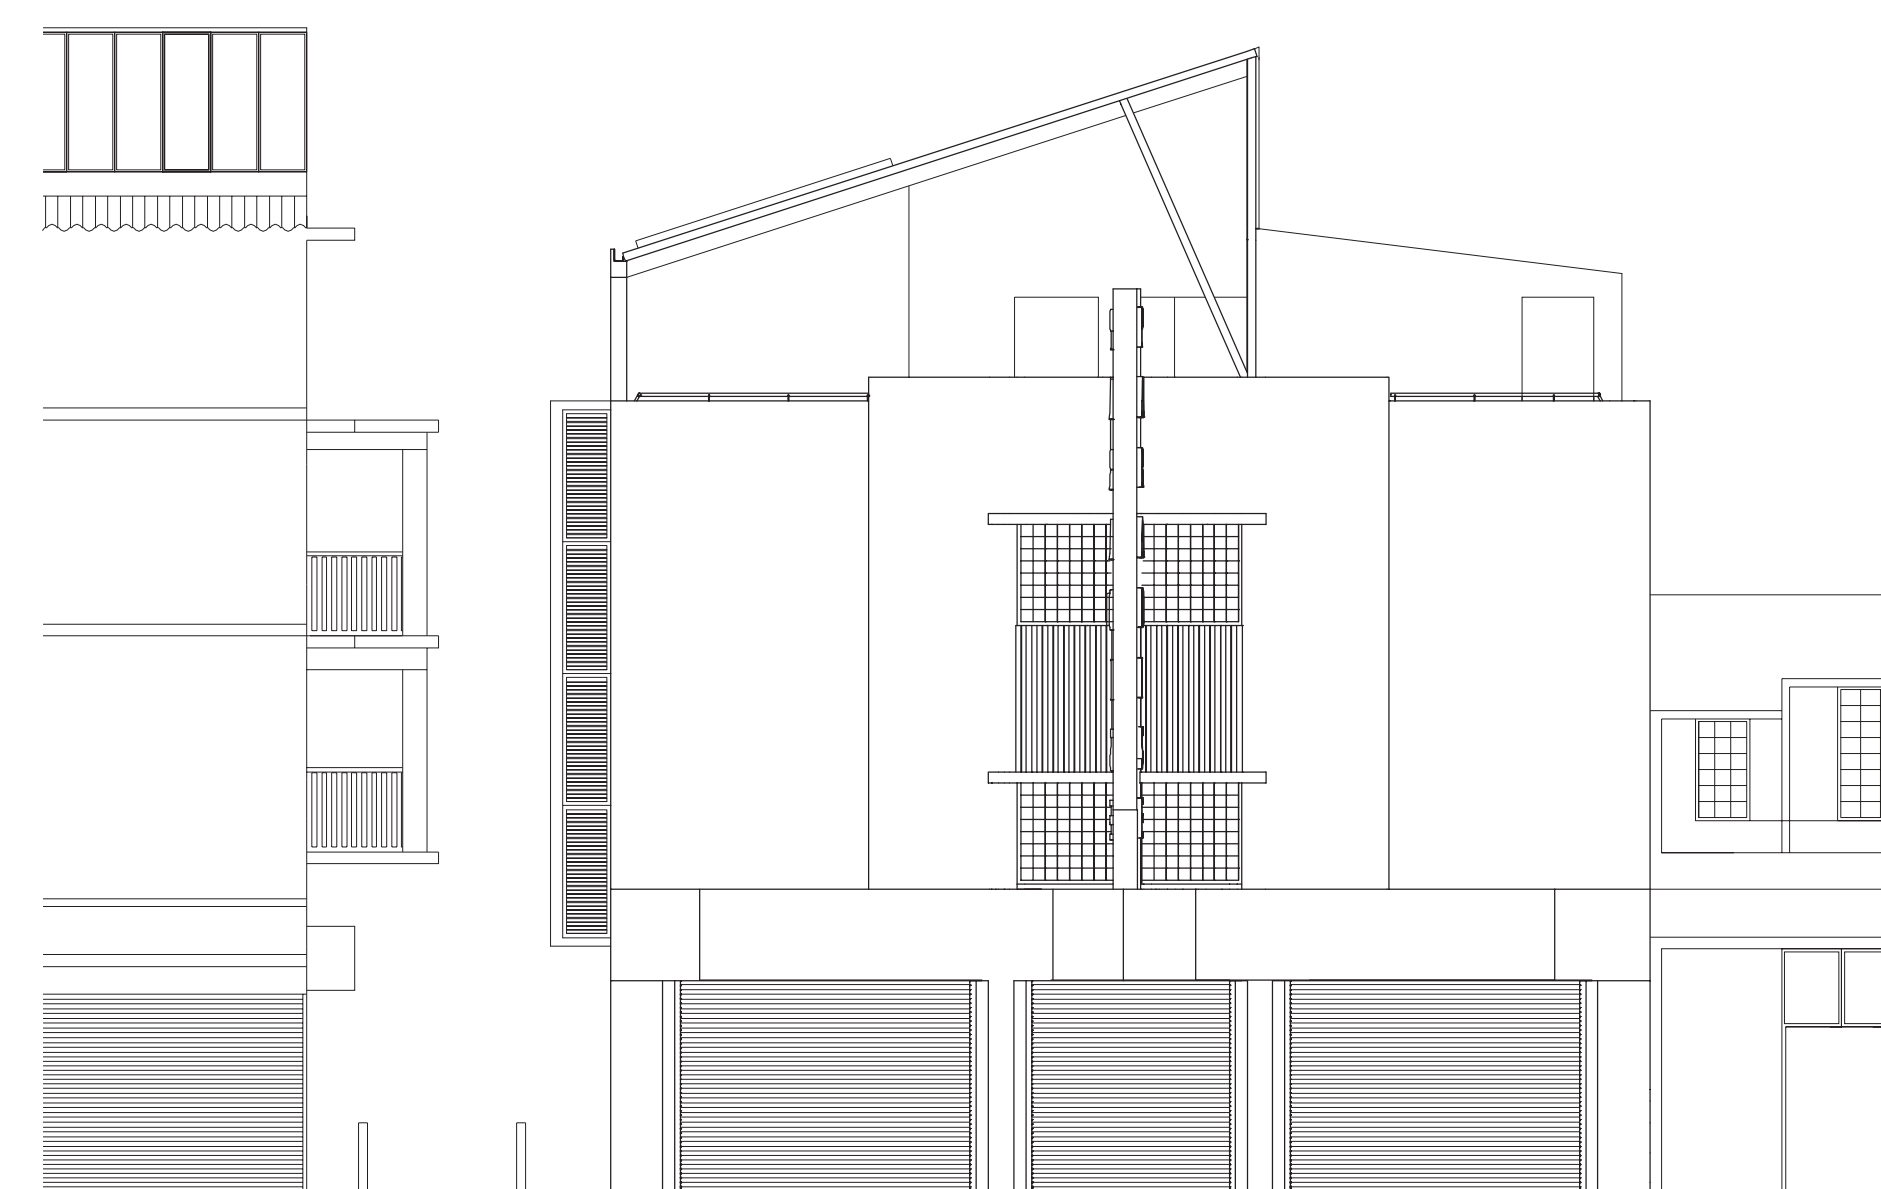

ESCALA: 1/8" = 1'

FACHADA ESTE