




PROCESO: UNA MIRADA AL ANTIGUO TROLLEY

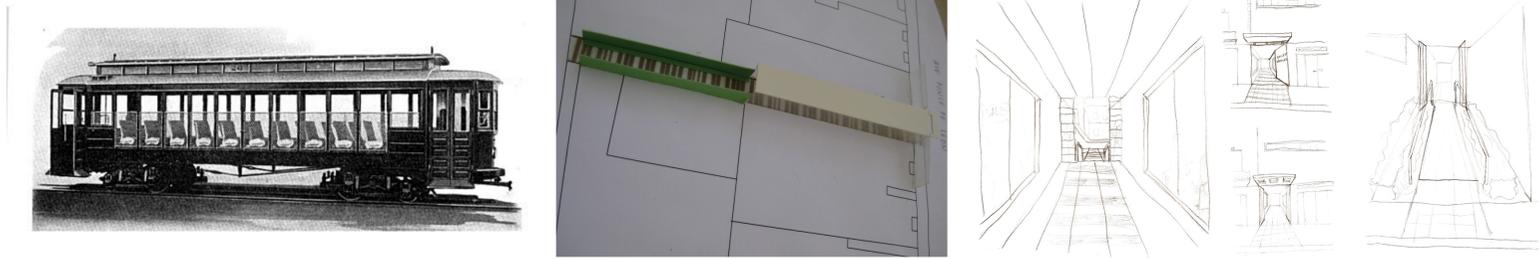

INTERVENCION

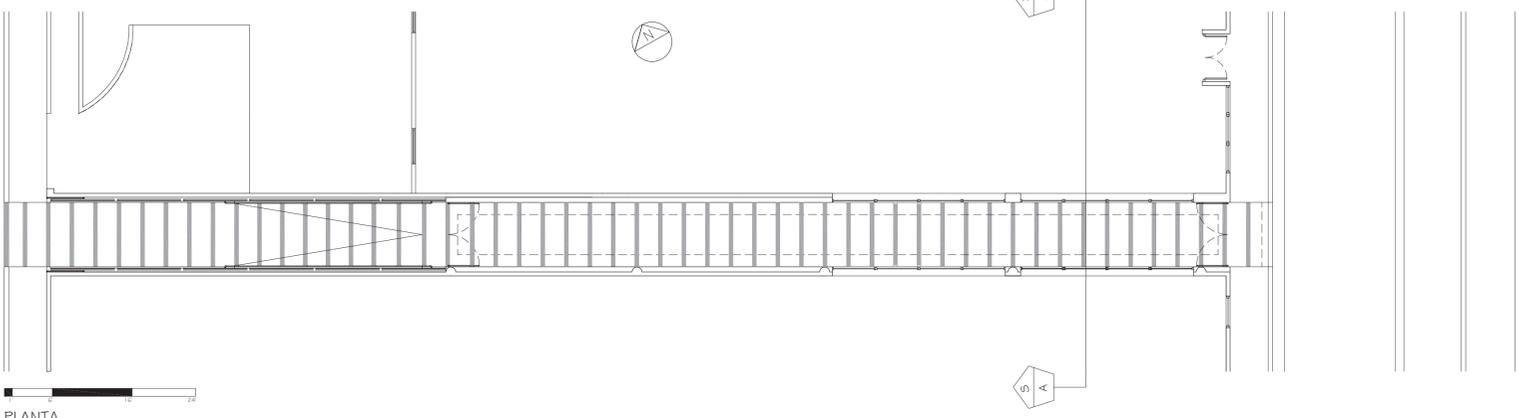


PLANTA
ESCALA: 3/32" = 1'

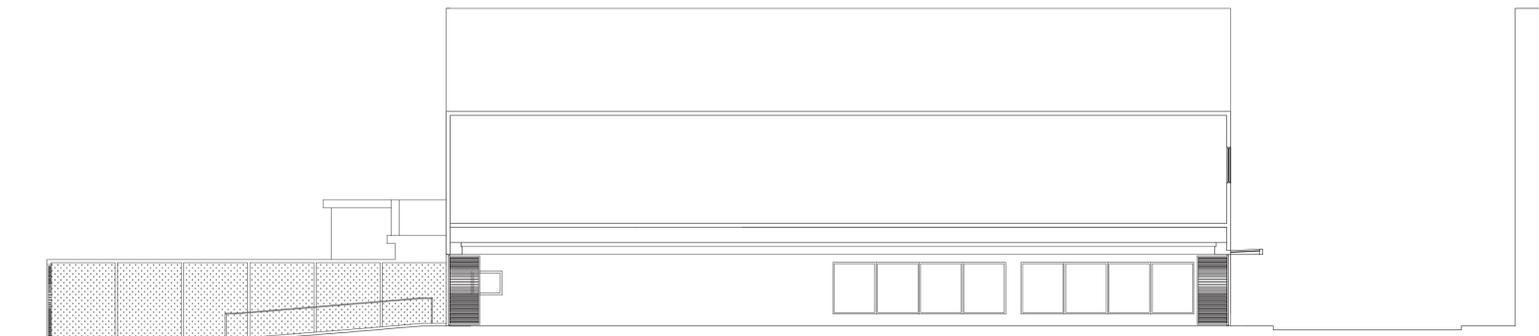

ELEVACION NORESTE
ESCALA: 3/32" = 1'



ELEVACION SUROESTE
ESCALA: 3/32" = 1'

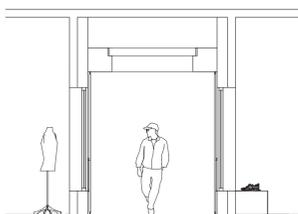

SECCION AA
ESCALA: 3/16" = 1'

DETALLES



PARED VERDE



MAGFADYENA UNGUIS-CATI



PUERTAS CORREDIZAS Y GIRATORIAS

SITUACION ACTUAL



PROPUESTA



SITUACION ACTUAL



PROPUESTA

