




PROPUESTA PARA ECO MERCADO
RIO PIEDRAS, PR
SOLAR DEL ANTIGUO CINE PARADISE

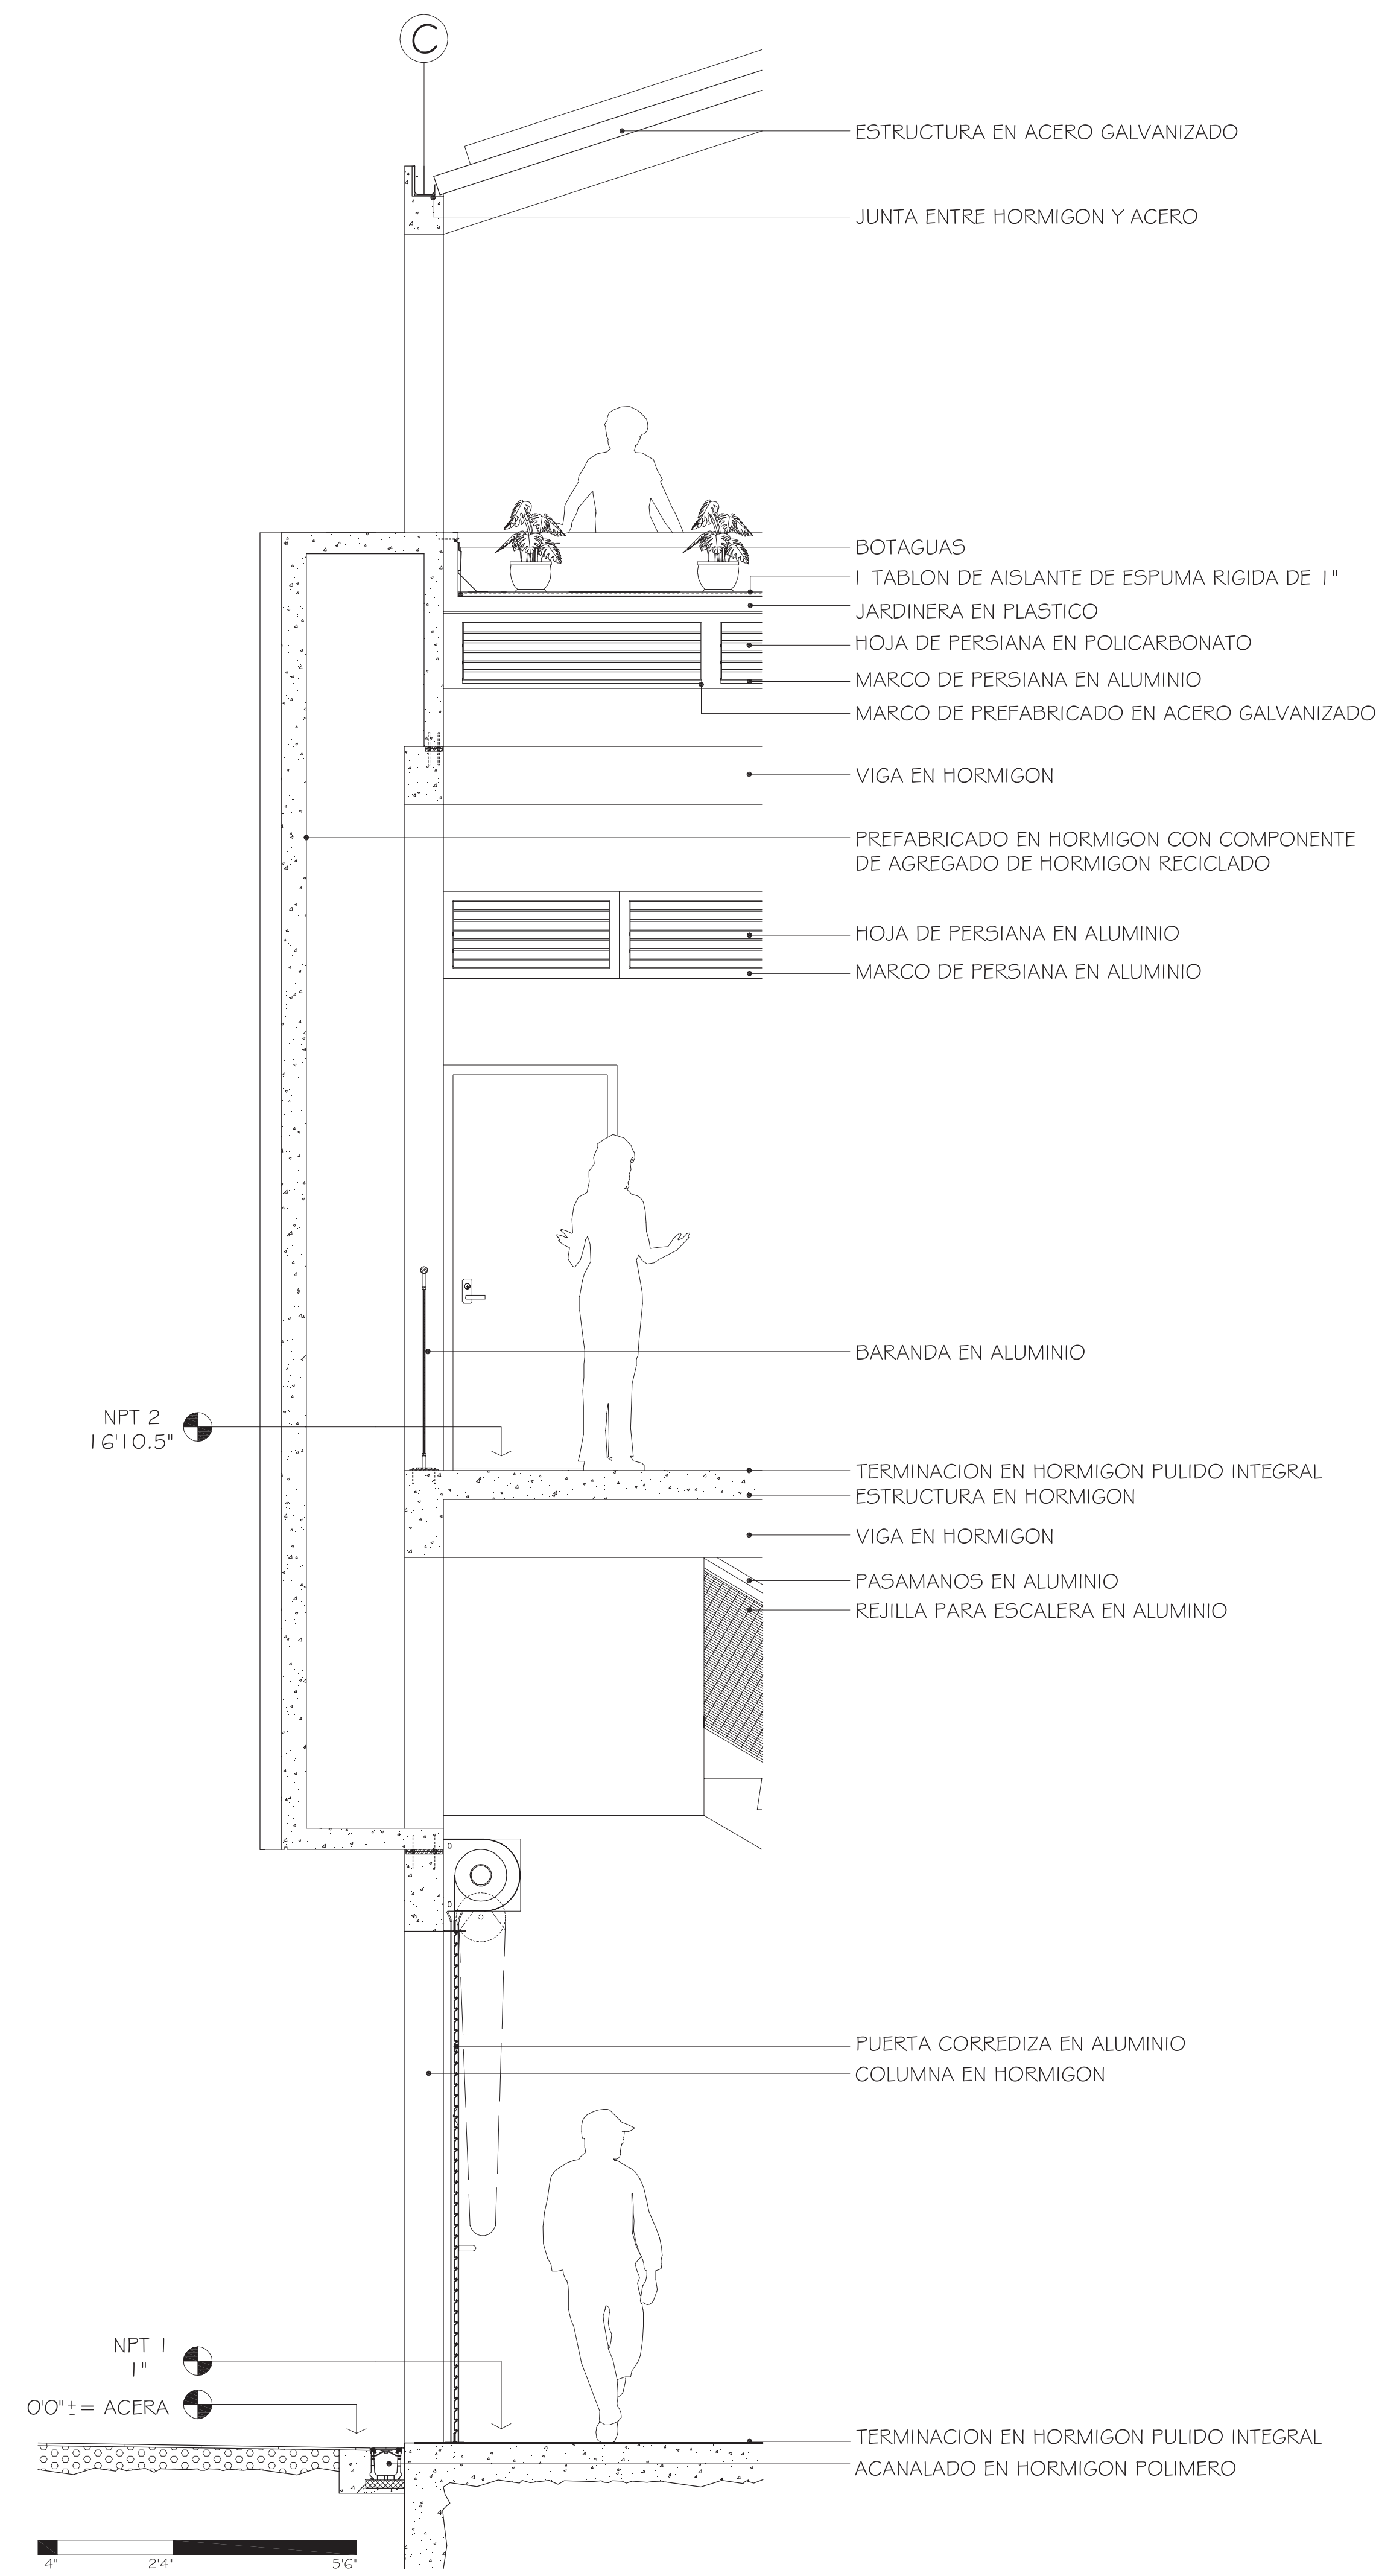

ESCALA: 1/2" = 1'
SECCION DE PARED

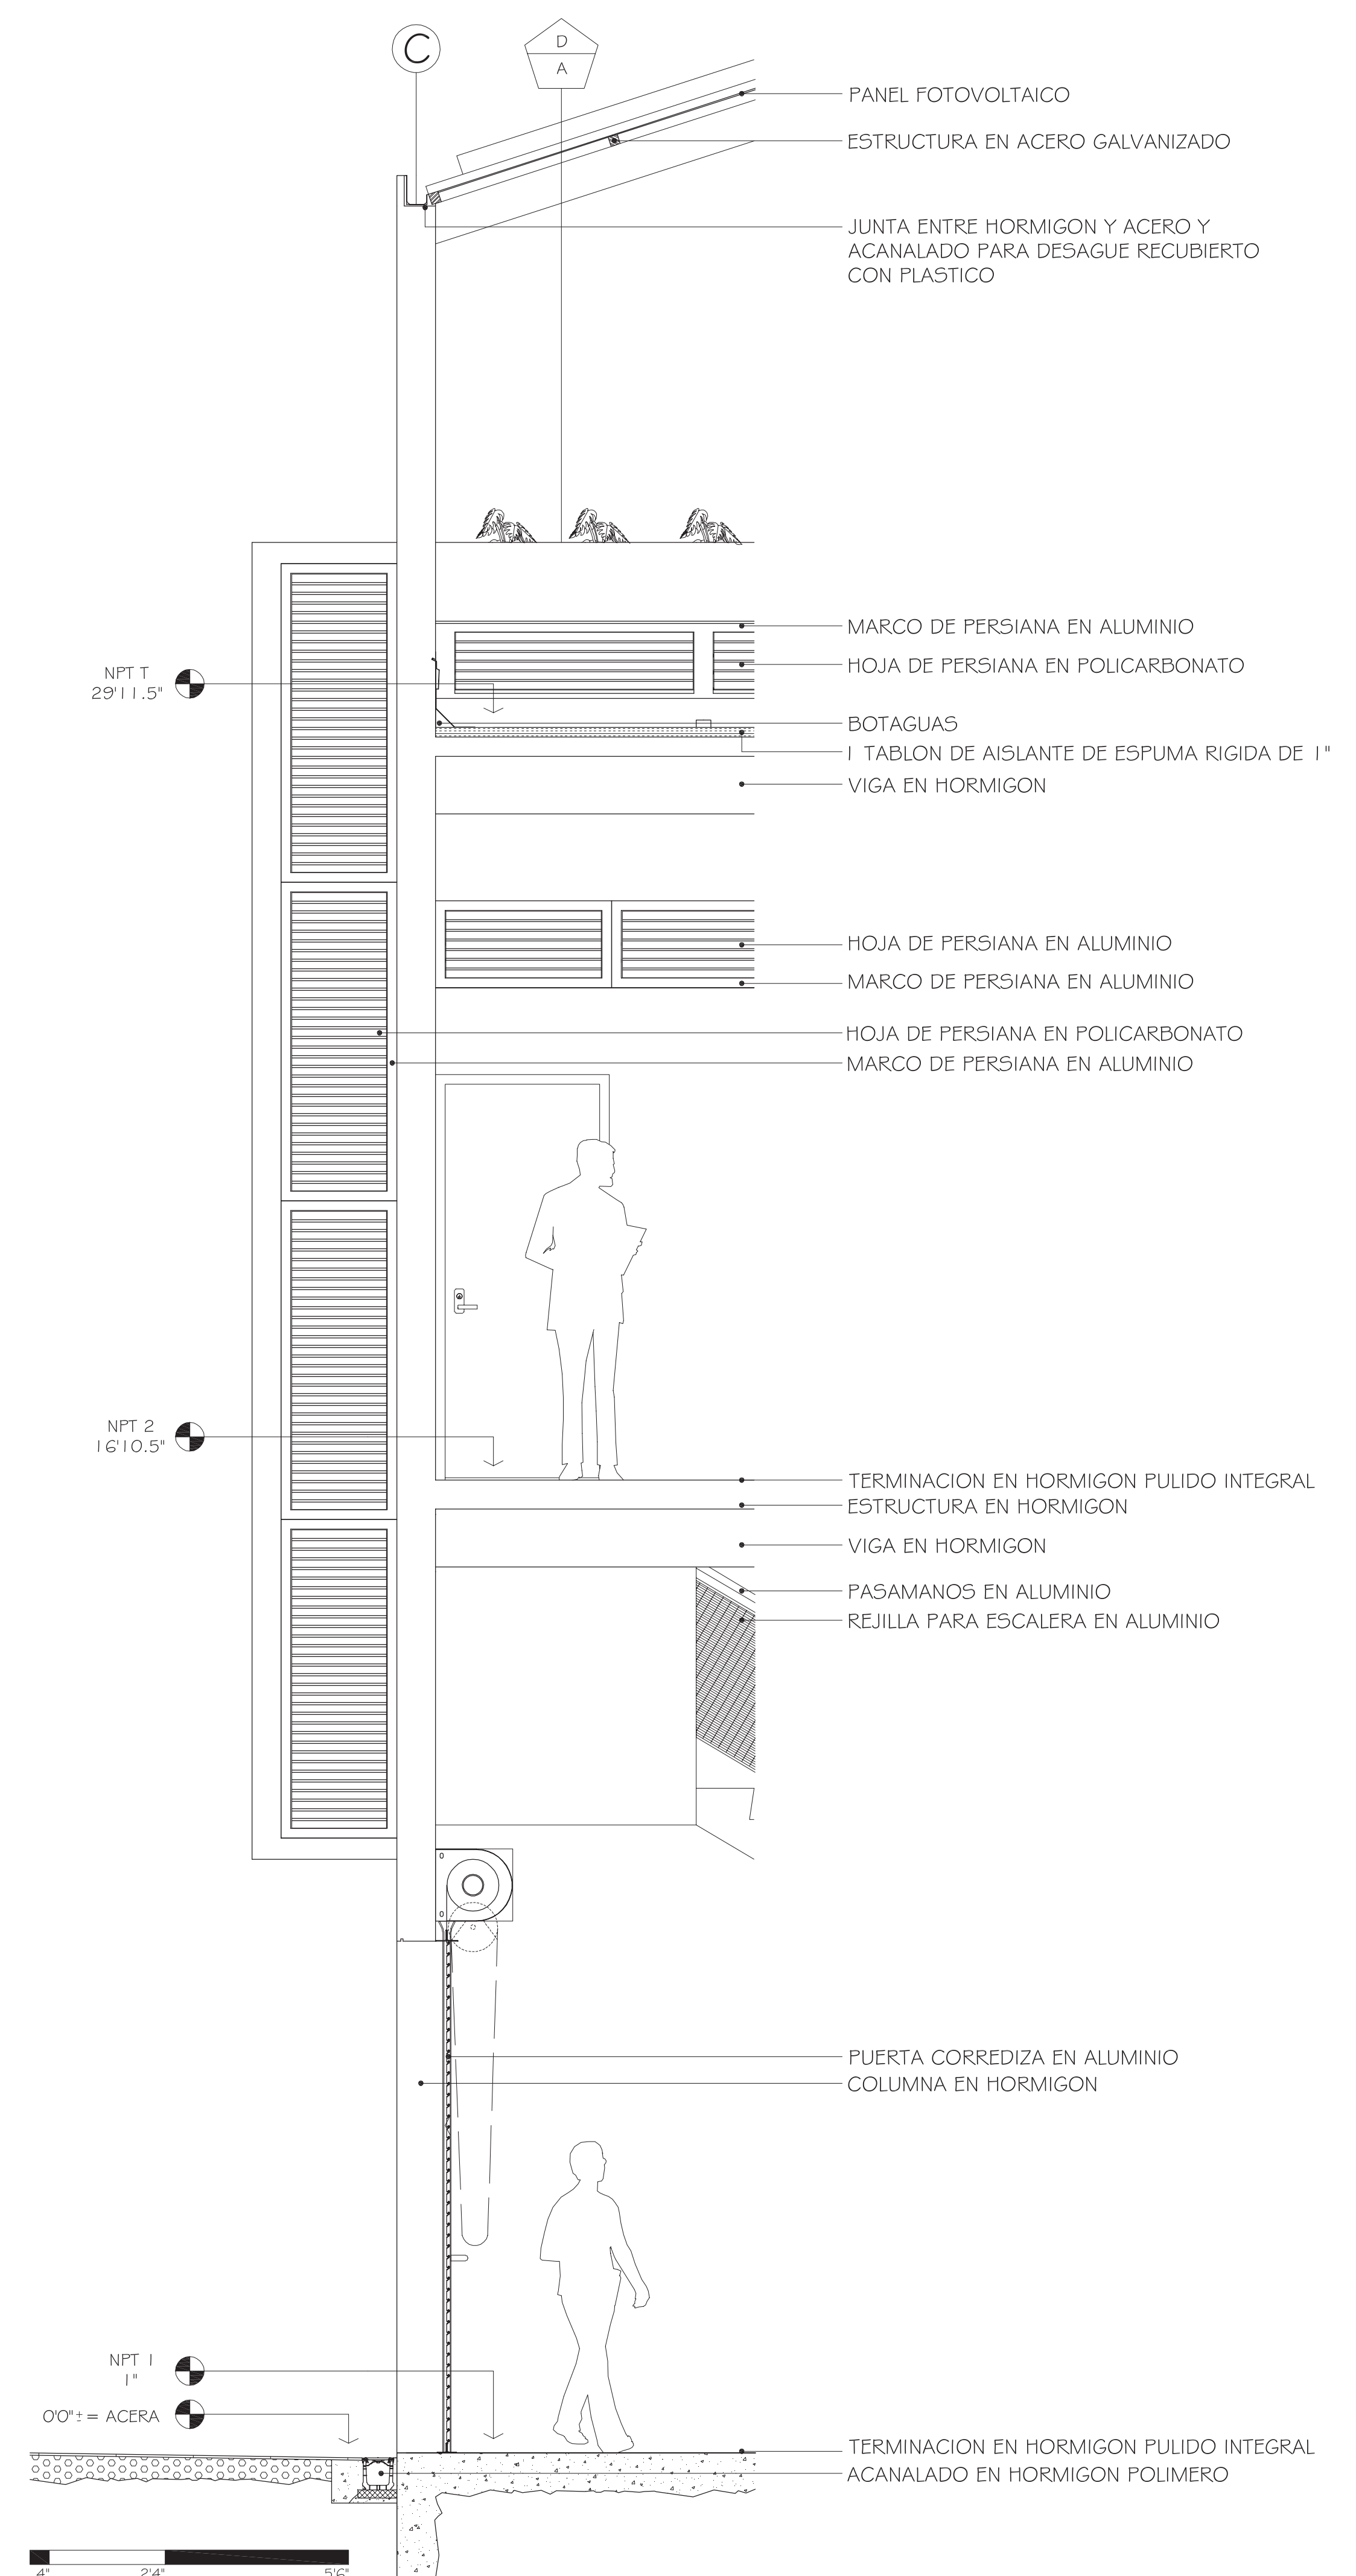

ESCALA: 1/2" = 1'
FACHADA EN SECCION

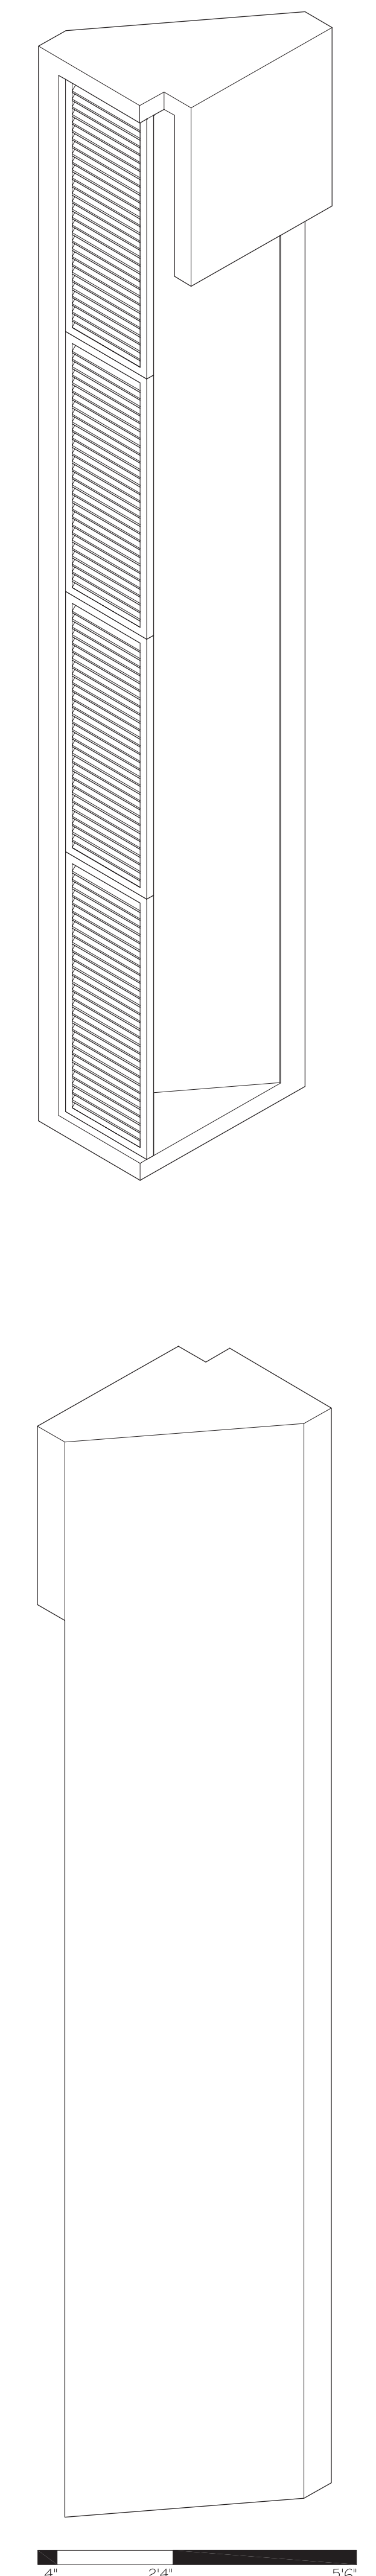

ESCALA: 1/2" = 1'
MOLDULO